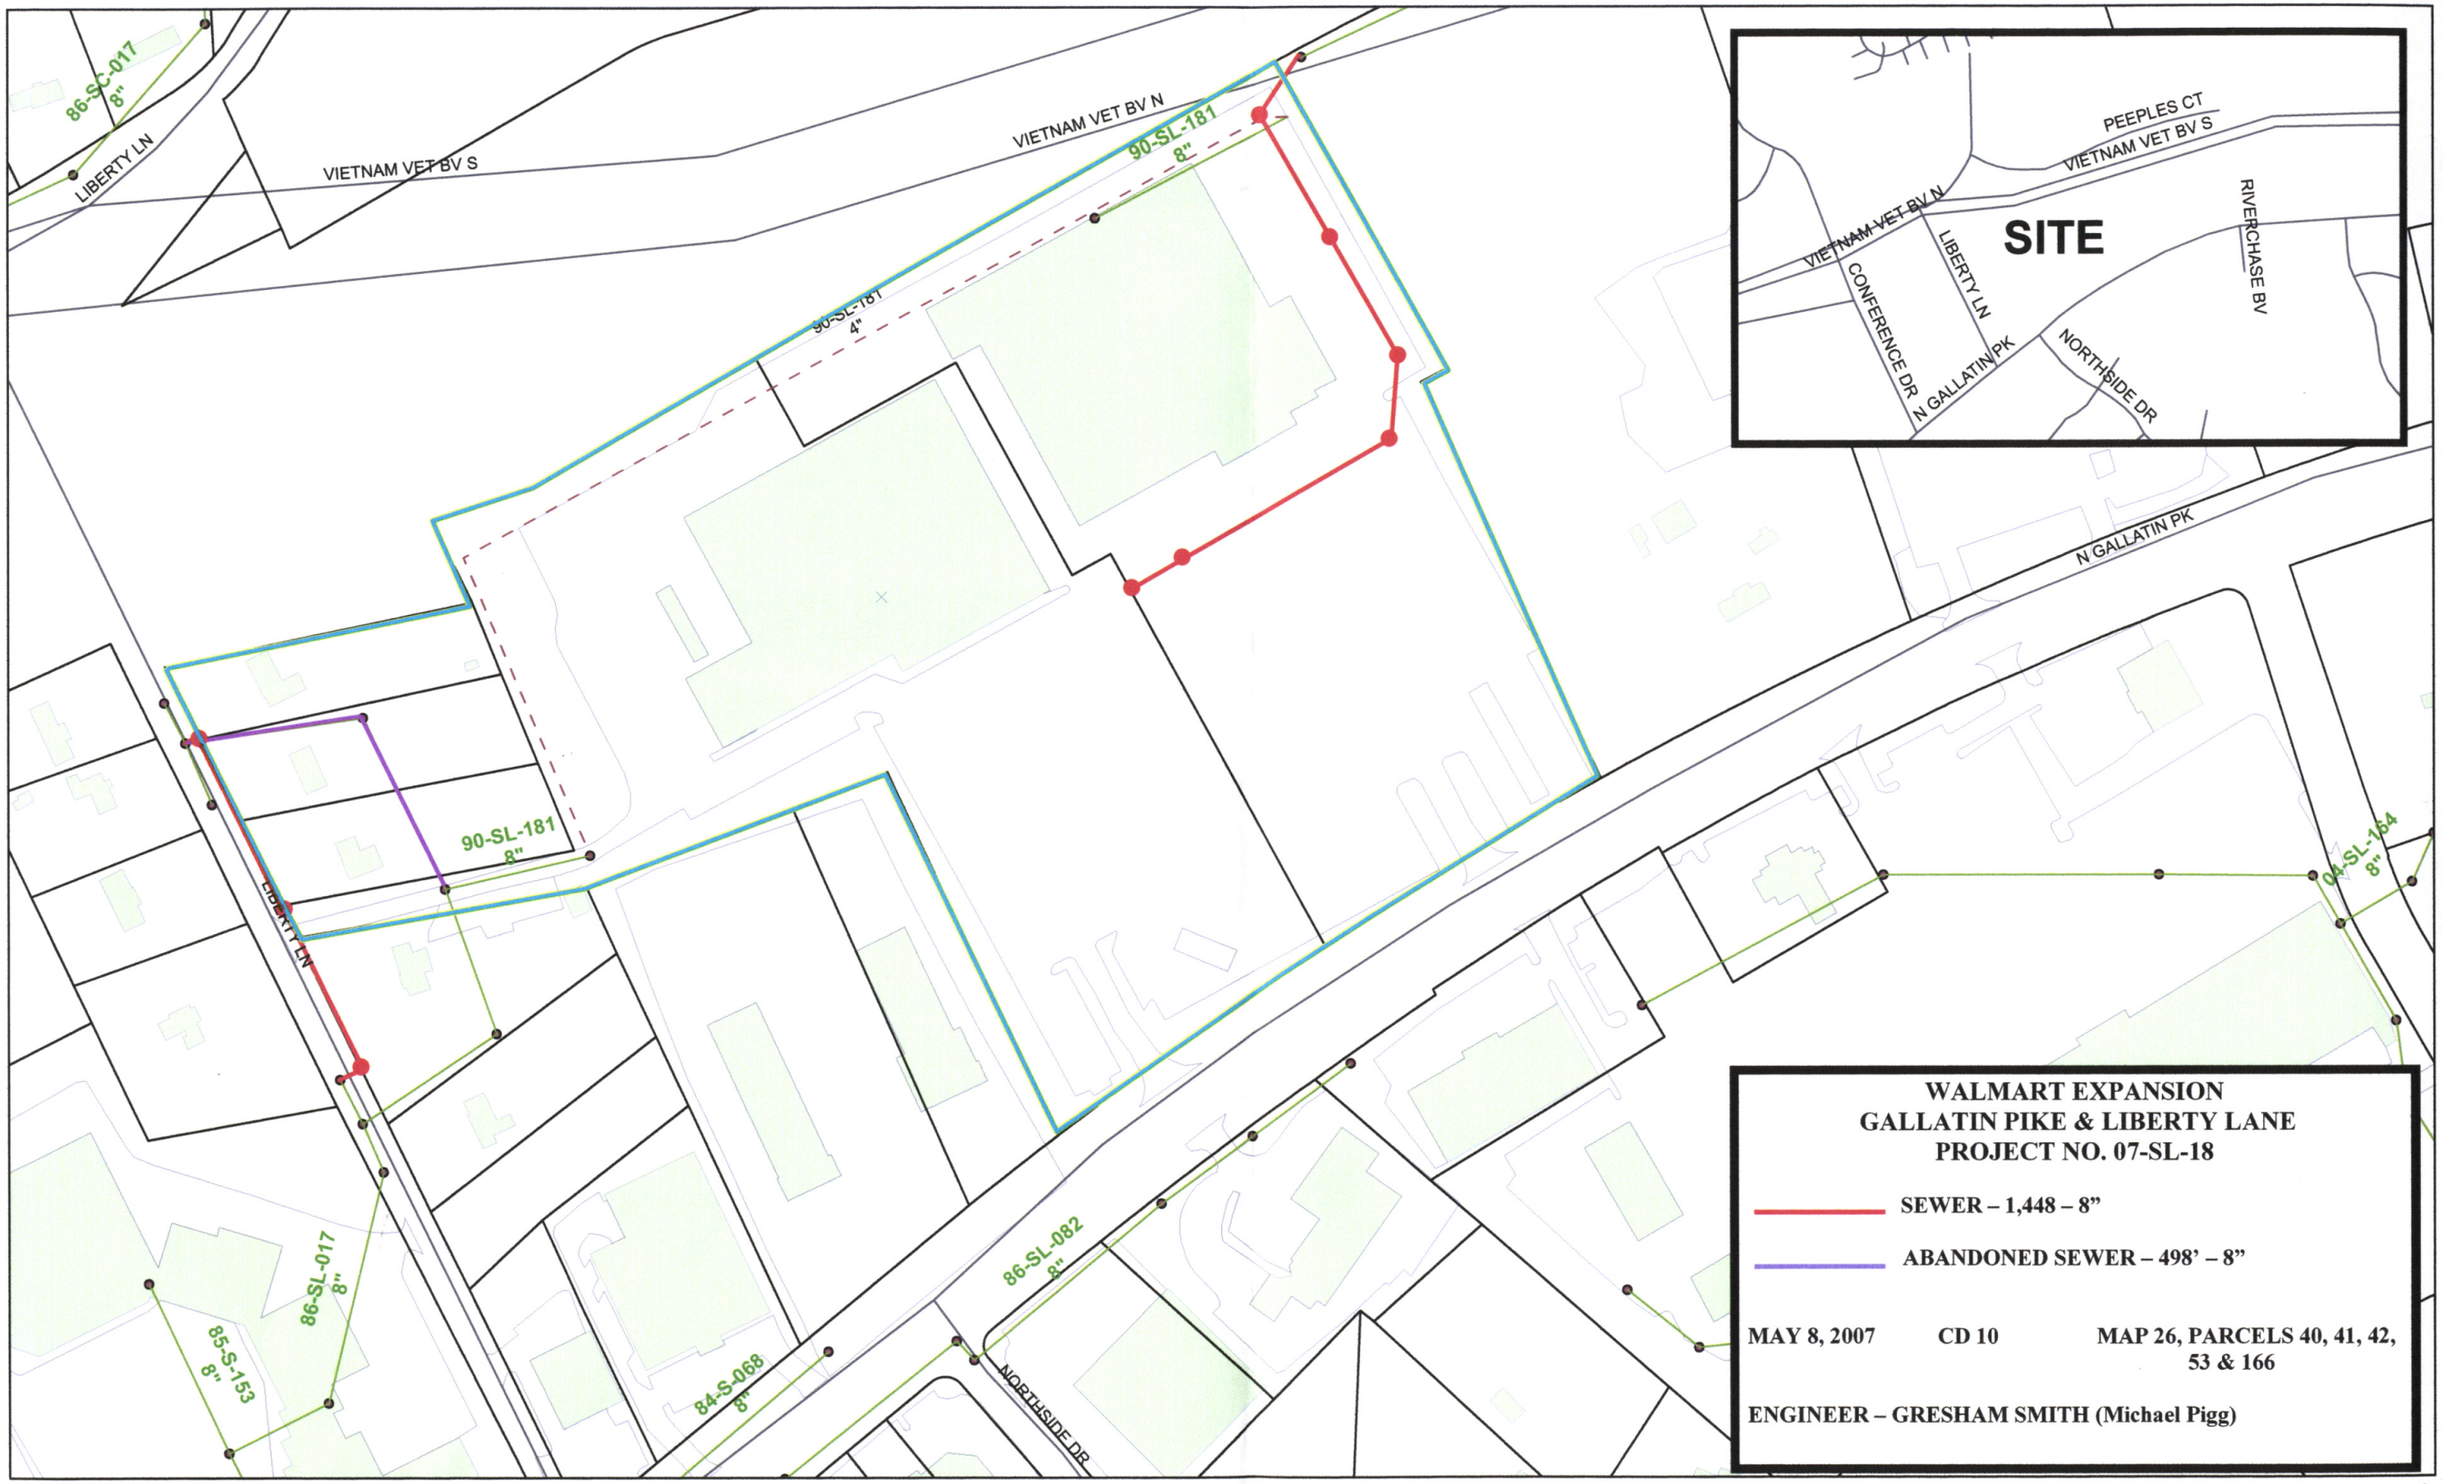
86-SC-017
8"
LIBERTY LN
VIETNAM VET BV S
VIETNAM VET BV N
90-SL-181
8"
90-SL-181
4"
90-SL-181
8"
LIBERTY LN
86-SL-017
8"
85-S-153
8"
84-S-068
8"
86-SL-082
8"
NORTHSIDE DR
N GALLATIN PK
04-SL-164
8"
PEEPLES CT
VIETNAM VET BV S
VIETNAM VET BV N
SITE
LIBERTY LN
CONFERENCE DR
N GALLATIN PK
NORTHSIDE DR
RIVERCHASE BV
WALMART EXPANSION
GALLATIN PIKE & LIBERTY LANE
PROJECT NO. 07-SL-18
SEWER – 1,448 – 8"
ABANDONED SEWER – 498' – 8"
MAY 8, 2007
CD 10
MAP 26, PARCELS 40, 41, 42, 53 & 166
ENGINEER – GRESHAM SMITH (Michael Pigg)
METRO WATER SERVICES
1 inch equals 200 feet