Exhibit 1

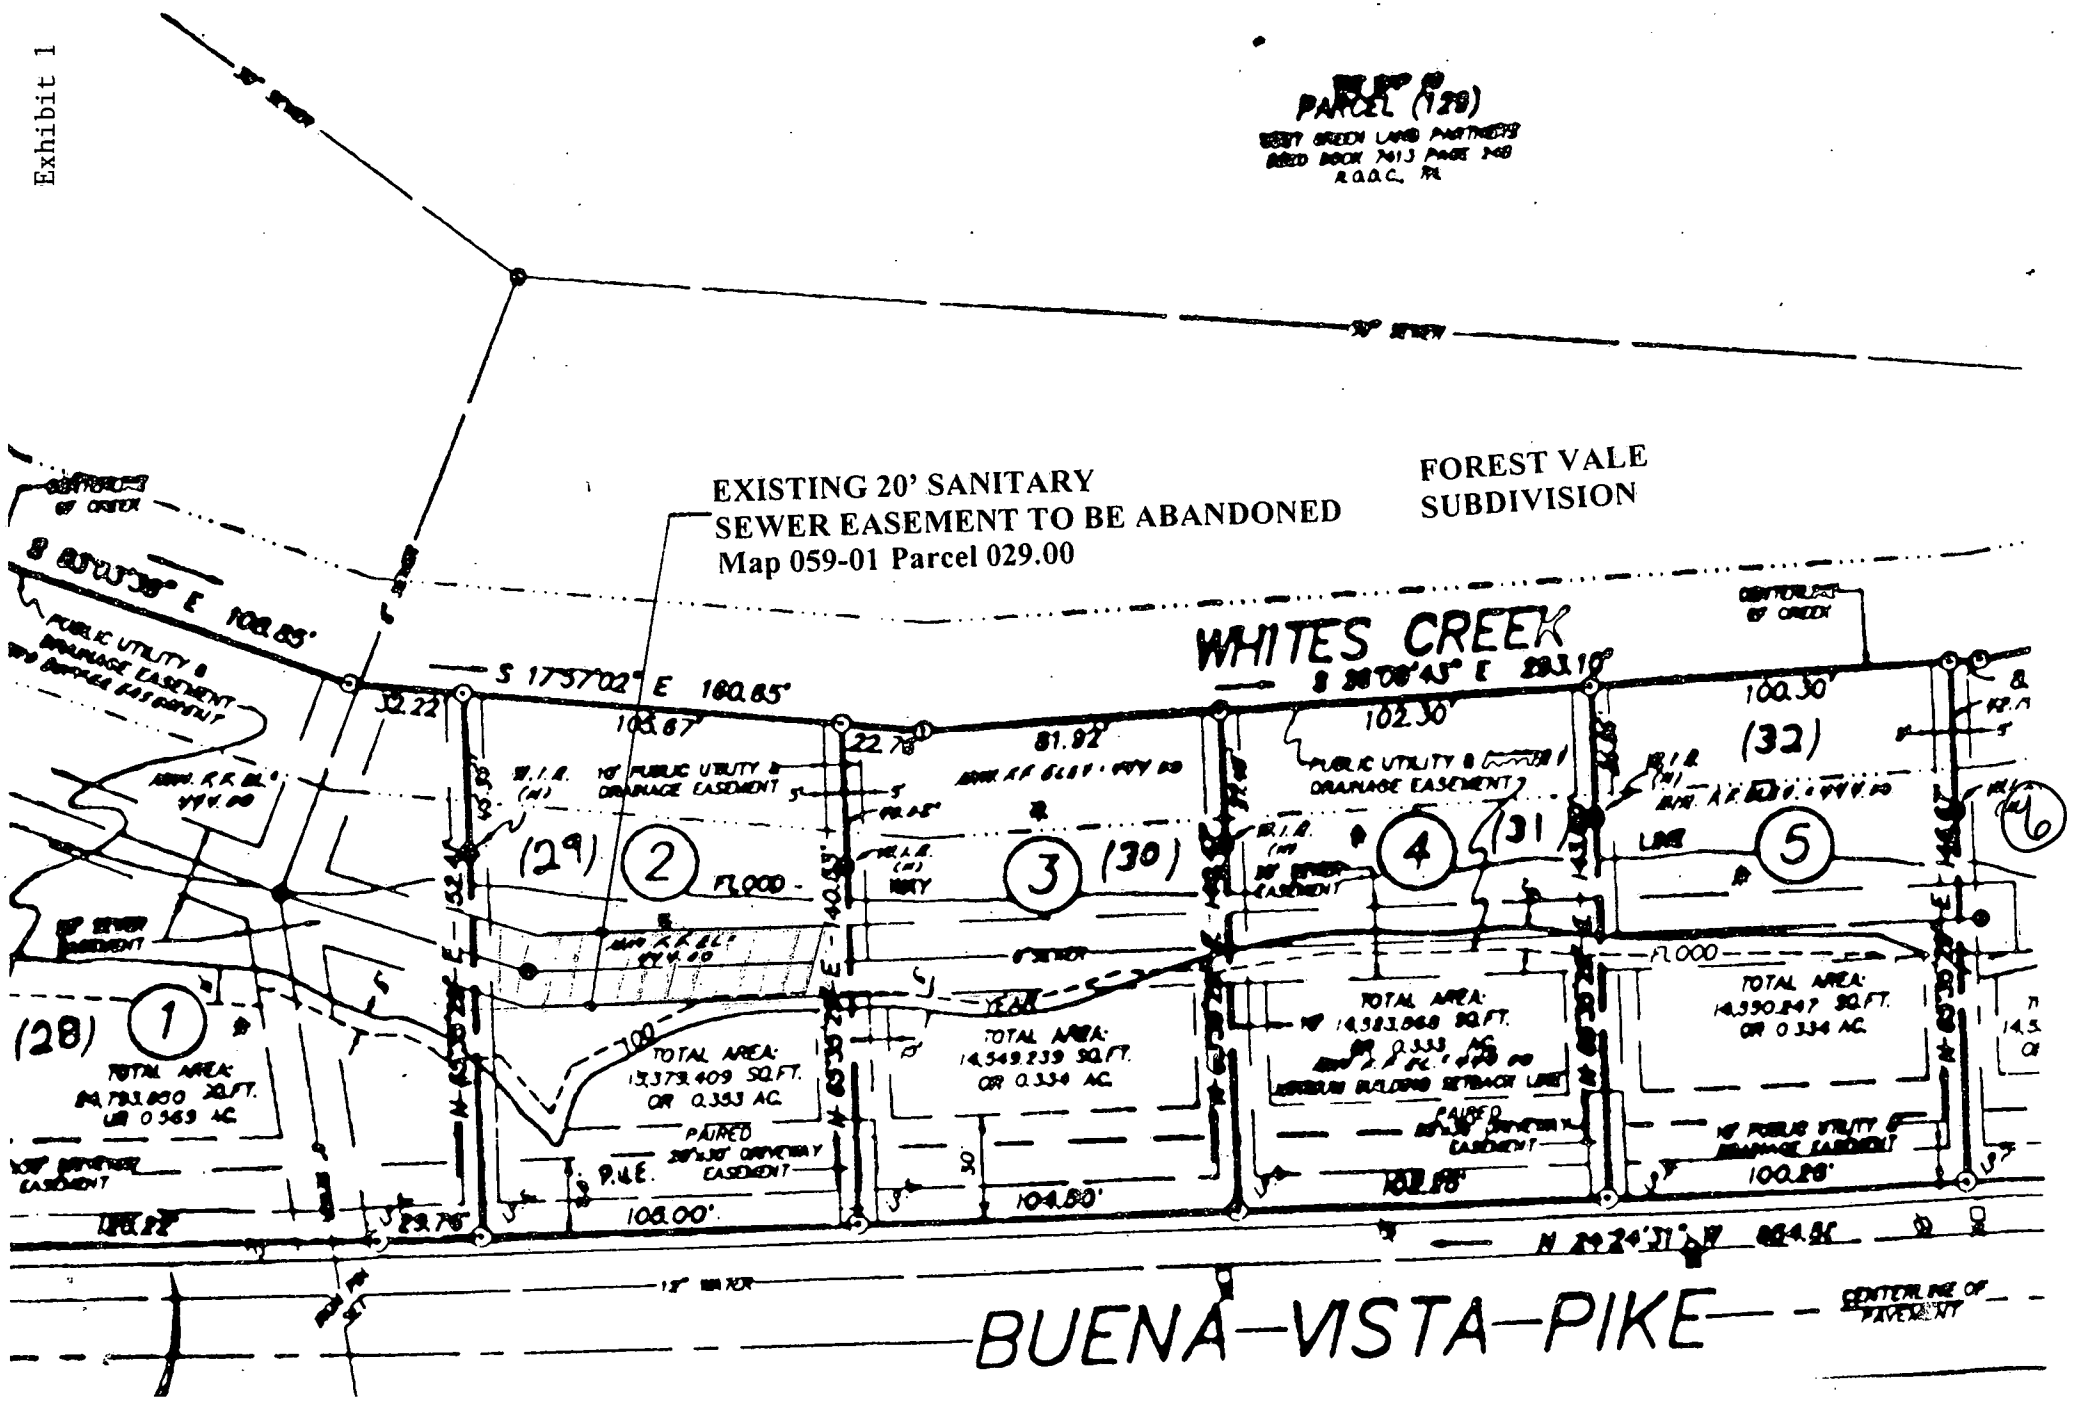
EXISTING 20' SANITARY
SEWER EASEMENT TO BE ABANDONED
Map 059-01 Parcel 029.00
FOREST VALE
SUBDIVISION
PARCEL (129)
WHITES CREEK
BUENA-VISTA-PIKE
(28)
(29)
(30)
(31)
(32)
1
2
3
4
5
S 17°57'02" E 160.85'
S 38°08'45" E 283.19'
N 29°24'31" W 664.5K
102.30'
100.30'
81.92'
108.67'
100.00'
104.80'
100.98'
TOTAL AREA:
14,549.239 SQ.FT.
OR 0.334 AC.
TOTAL AREA:
14,390.847 SQ.FT.
OR 0.334 AC.
PAIRED
20' INGR/EGR DRIVEWAY
EASEMENT
PUBLIC UTILITY &
DRAINAGE EASEMENT
CENTERLINE OF
PAVEMENT