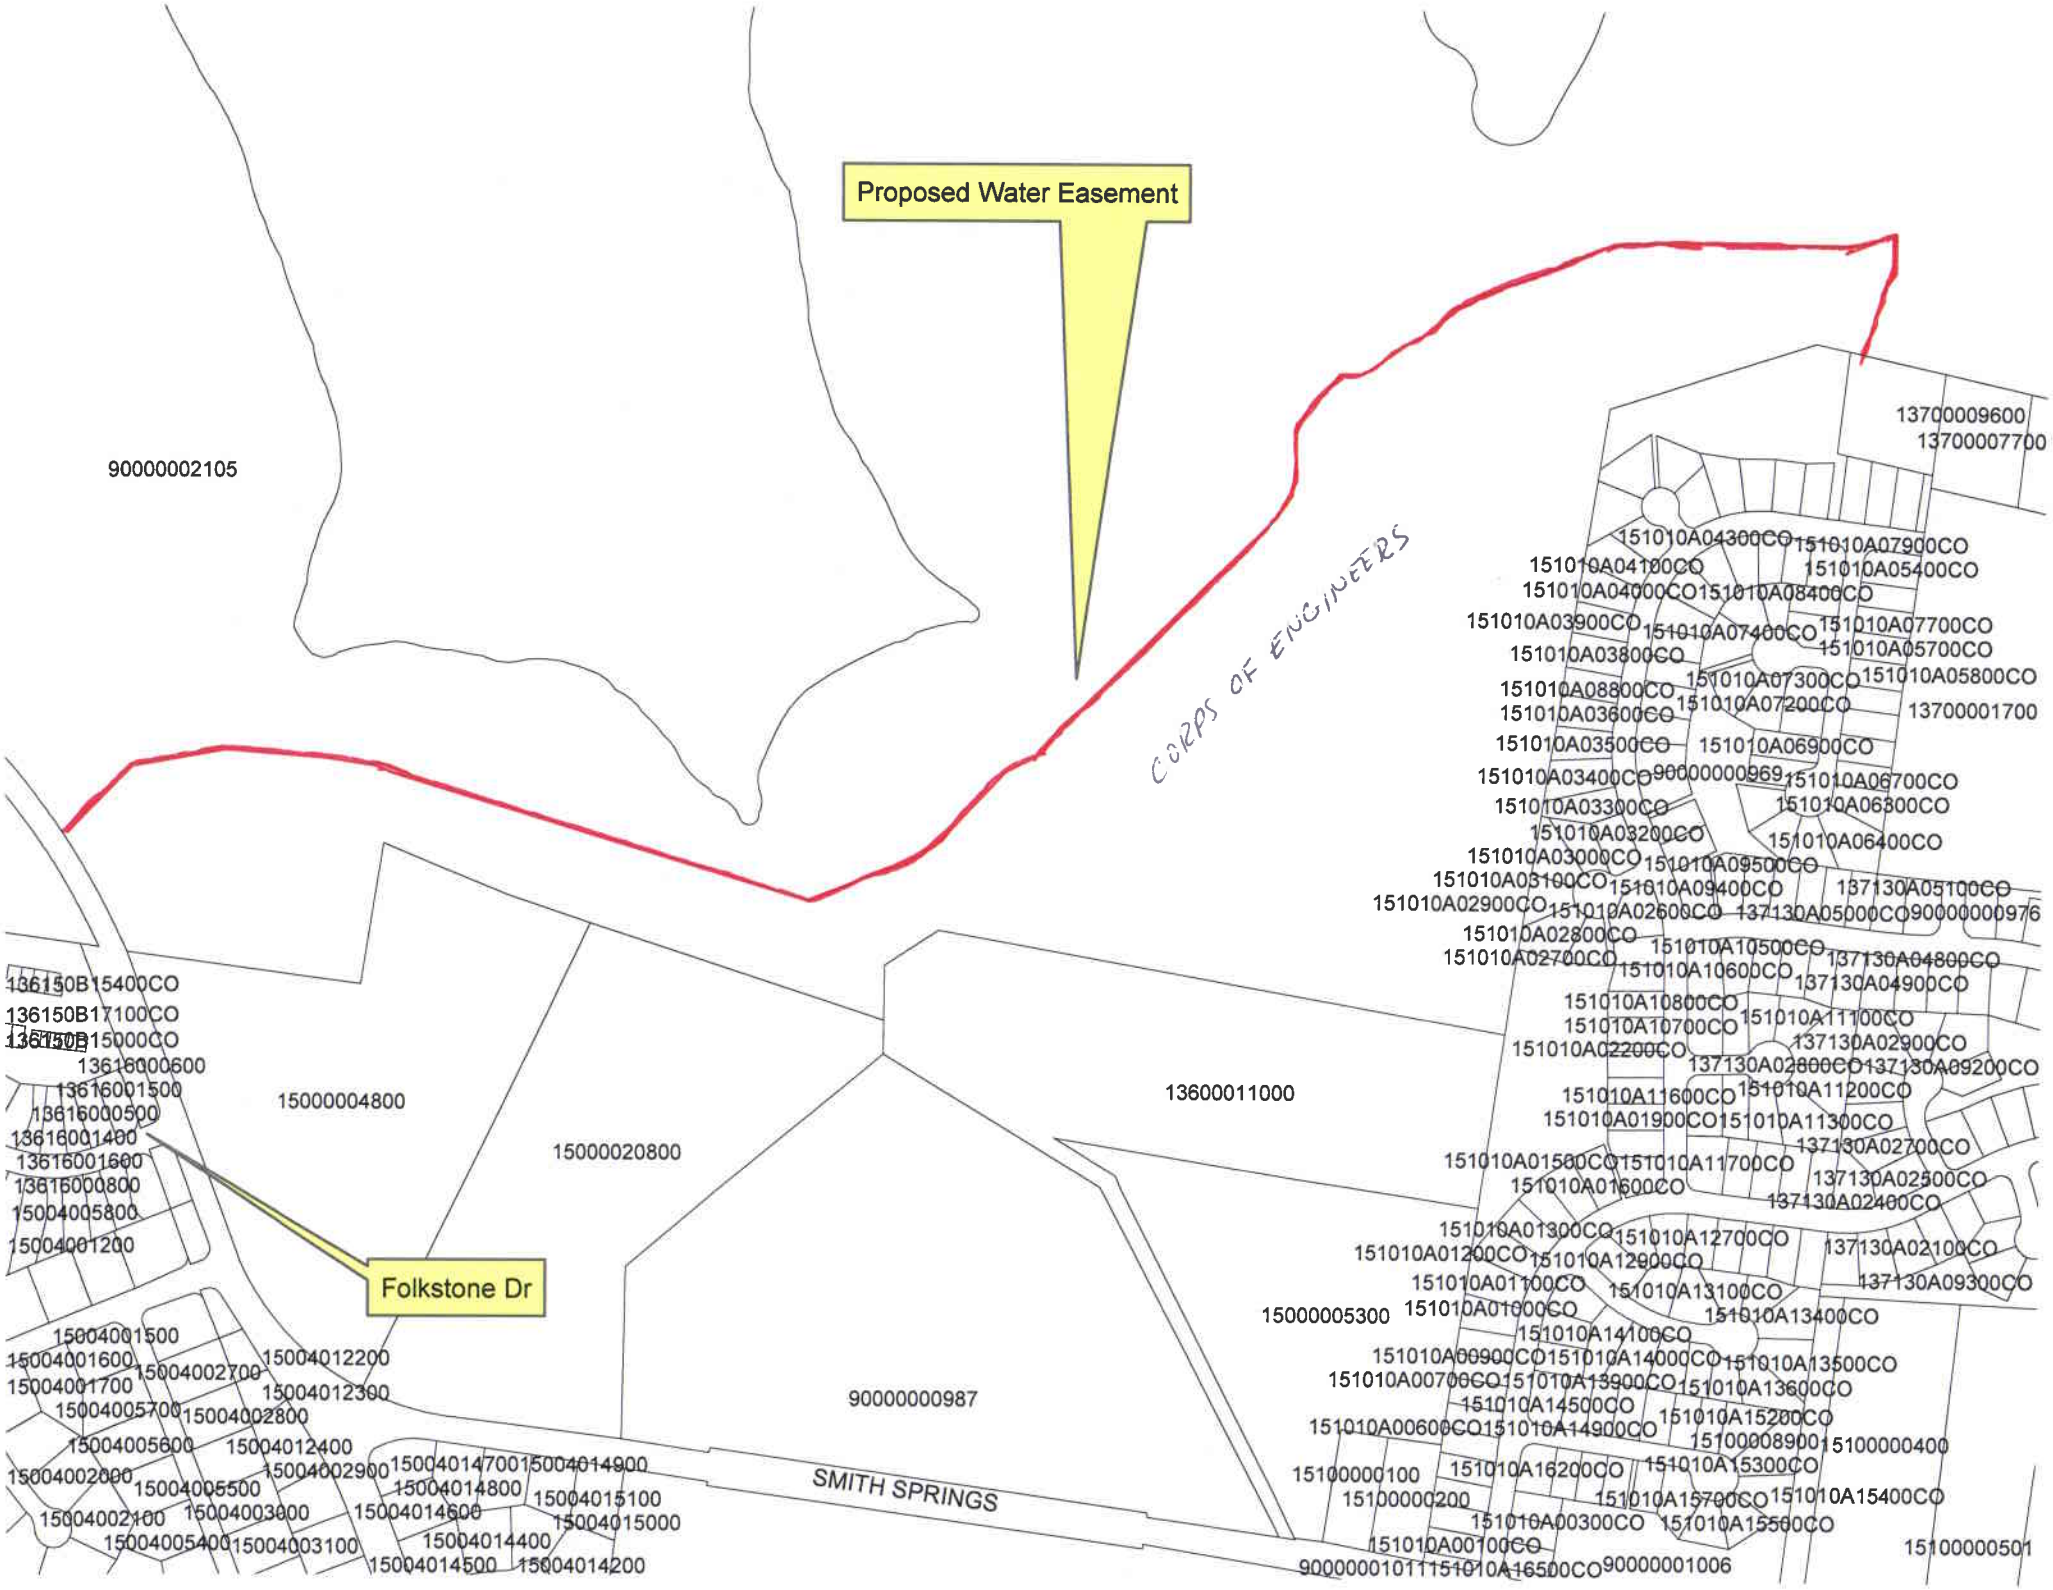
Proposed Water Easement
CORPS OF ENGINEERS
90000002105
13700009600
13700007700
151010A04300CO
151010A07900CO
151010A04100CO
151010A05400CO
151010A04000CO
151010A08400CO
151010A03900CO
151010A07400CO
151010A07700CO
151010A03800CO
151010A05700CO
151010A08800CO
151010A07300CO
151010A05800CO
151010A03600CO
151010A07200CO
13700001700
151010A03500CO
151010A06900CO
151010A03400CO
90000000969
151010A06700CO
151010A03300CO
151010A06300CO
151010A03200CO
151010A06400CO
151010A03000CO
151010A09500CO
151010A03100CO
151010A09400CO
137130A05100CO
151010A02900CO
151010A02600CO
137130A05000CO
90000000976
151010A02800CO
151010A02700CO
151010A10500CO
137130A04800CO
151010A10600CO
137130A04900CO
151010A10800CO
151010A10700CO
151010A11100CO
137130A02900CO
151010A02200CO
137130A02800CO
137130A09200CO
151010A11600CO
151010A11200CO
151010A01900CO
151010A11300CO
137130A02700CO
151010A01500CO
151010A11700CO
137130A02500CO
151010A01600CO
137130A02400CO
151010A01300CO
151010A12700CO
137130A02100CO
151010A01200CO
151010A12900CO
151010A01100CO
151010A13100CO
137130A09300CO
15000005300
151010A01000CO
151010A13400CO
151010A14100CO
151010A00900CO
151010A14000CO
151010A13500CO
151010A00700CO
151010A13900CO
151010A13600CO
151010A14500CO
151010A15200CO
151010A00600CO
151010A14900CO
15100008900
15100000400
15100000100
151010A16200CO
151010A15300CO
15100000200
151010A15700CO
151010A15400CO
151010A00300CO
151010A15500CO
151010A00100CO
90000001011
151010A16500CO
90000001006
15100000501
136150B15400CO
136150B17100CO
136150B15000CO
13616000600
13616001500
13616000500
13616001400
13616001600
13616000800
15004005800
15004001200
15000004800
15000020800
13600011000
Folkstone Dr
15004001500
15004001600
15004001700
15004005700
15004005600
15004002000
15004002100
15004005400
15004002700
15004012200
15004012300
15004002800
15004012400
15004002900
15004005500
15004003000
15004003100
15004014700
15004014900
15004014800
15004015100
15004014600
15004015000
15004014400
15004014500
15004014200
90000000987
SMITH SPRINGS