CURVE TABLE

Curve	Length	Radius	Chord	Direction	Delta
C1	64.45'	140.50'	63.88'	S11°25'00"E	26°16'51"
C2	54.32'	198.00'	54.15'	S09°34'59"W	15°43'07"
C3	31.49'	163.00'	31.44'	S11°54'31"W	11°04'02"

LINE TABLE

Line	Length	Bearings
L1	1.60'	S62°47'20"W
L2	21.57'	S63°36'13"W
L3	31.80'	N63°36'13"E

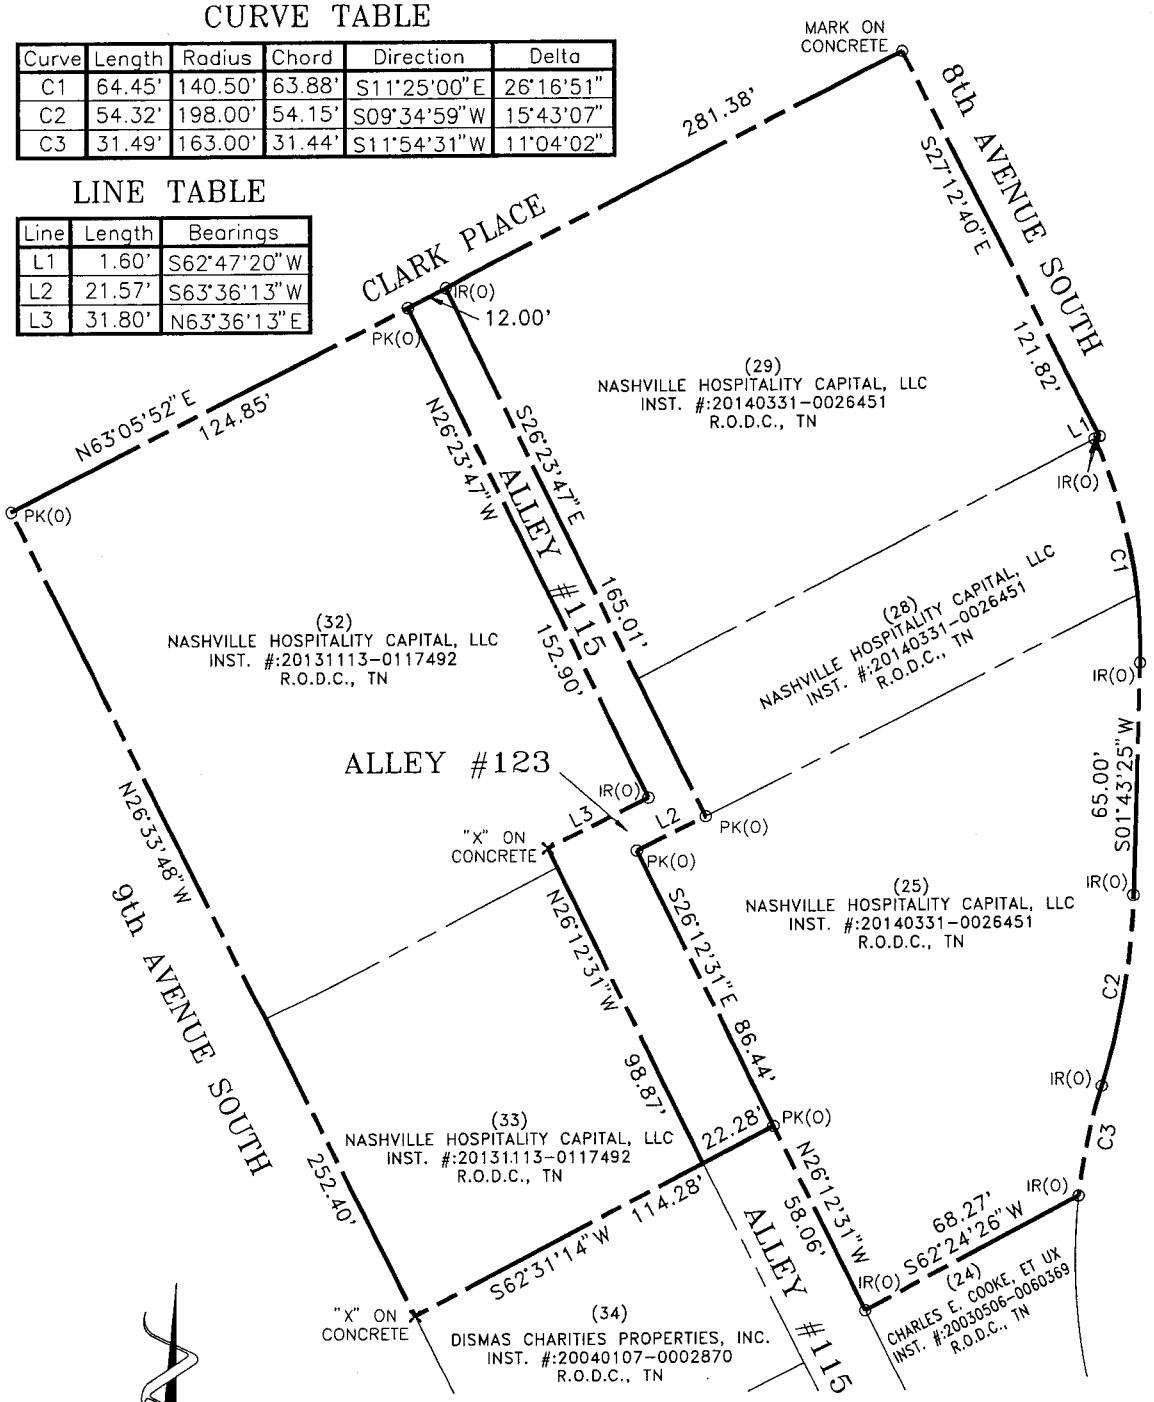

Alley #115 & 123: 4,291 Sq. Ft. (0.099 Ac. ±)
Total Area: 73,323 Sq. Ft. (1.683 Ac. ±)

PROPERTY EXHIBIT
OF
TAX MAP 93-10, PARCELS 25, 28, 29, 32 & 33
AND PART OF
ALLEY #115 & 123

INST. #:20131113-0117492
INST. #:20140331-0026451
NASHVILLE, DAVIDSON COUNTY, TENNESSEE
SCALE: 1"=40' DATED: AUGUST 21, 2014
REVISED: LINE NUMBER DATED: AUGUST 28, 2014
13176EX CW

CHERRY LAND SURVEYING, INC.
622 WEST IRIS DRIVE
NASHVILLE, TENNESSEE 37204
(615)269-3972 FAX:(615)269-9345
E-MAIL: cherryls@comcast.net

EXHIBIT
4