Exhibit 1

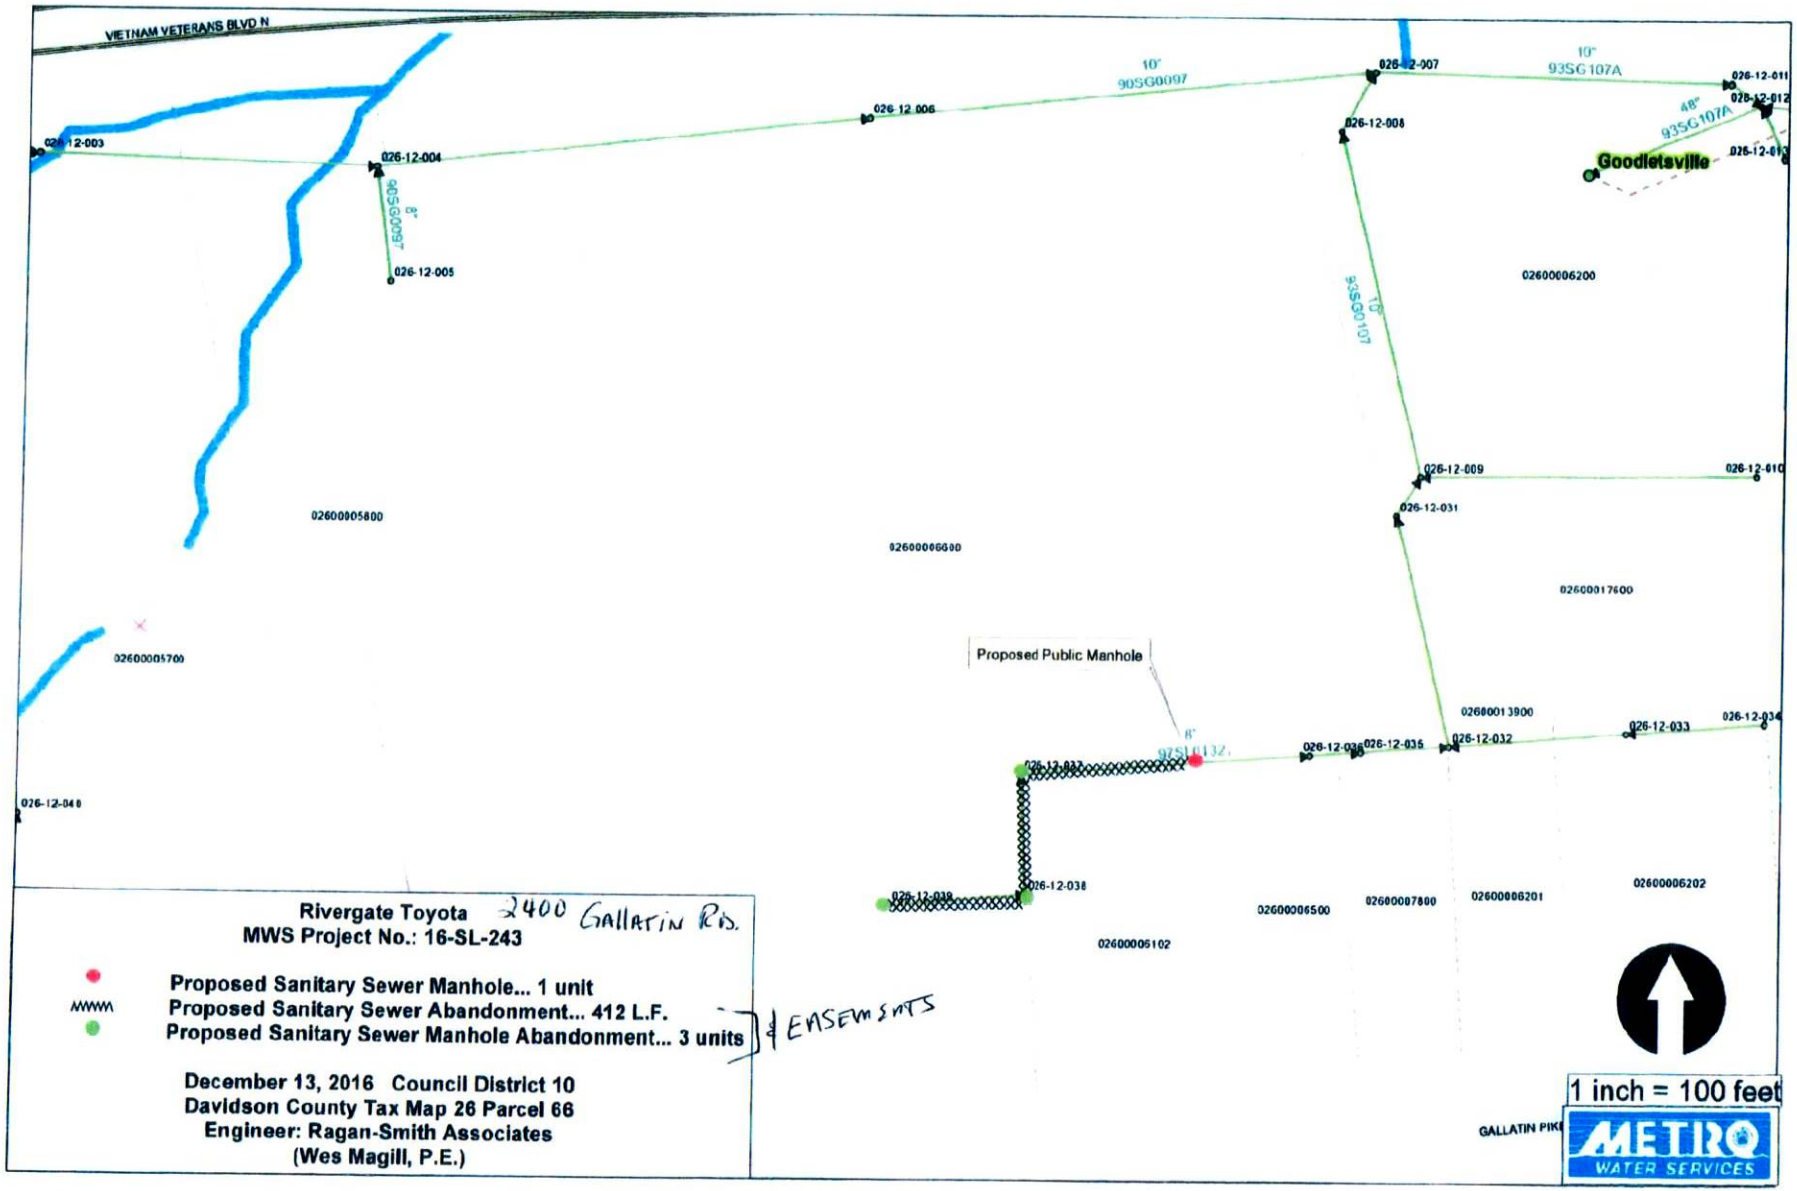
VIETNAM VETERANS BLVD N
026-12-003
026-12-004
026-12-005
026-12-006
026-12-007
026-12-008
026-12-009
026-12-010
026-12-011
026-12-012
026-12-013
026-12-031
026-12-032
026-12-033
026-12-034
026-12-035
026-12-036
026-12-037
026-12-038
026-12-039
026-12-048
10" 90SG0097
8" 90SG0097
10" 93SG107A
48" 93SG107A
10" 93SG0107
Goodletsville
02600006200
02600005800
02600006600
02600017600
02600005700
02600013900
02600006500
02600007800
02600006201
02600006202
02600005102
Proposed Public Manhole
8" 92SG0132
GALLATIN PIKE
Rivergate Toyota 2400 Gallatin Rd.
MWS Project No.: 16-SL-243
Proposed Sanitary Sewer Manhole... 1 unit
Proposed Sanitary Sewer Abandonment... 412 L.F.
Proposed Sanitary Sewer Manhole Abandonment... 3 units
& EASEMENTS
December 13, 2016 Council District 10
Davidson County Tax Map 26 Parcel 66
Engineer: Ragan-Smith Associates
(Wes Magill, P.E.)
1 inch = 100 feet
METRO WATER SERVICES