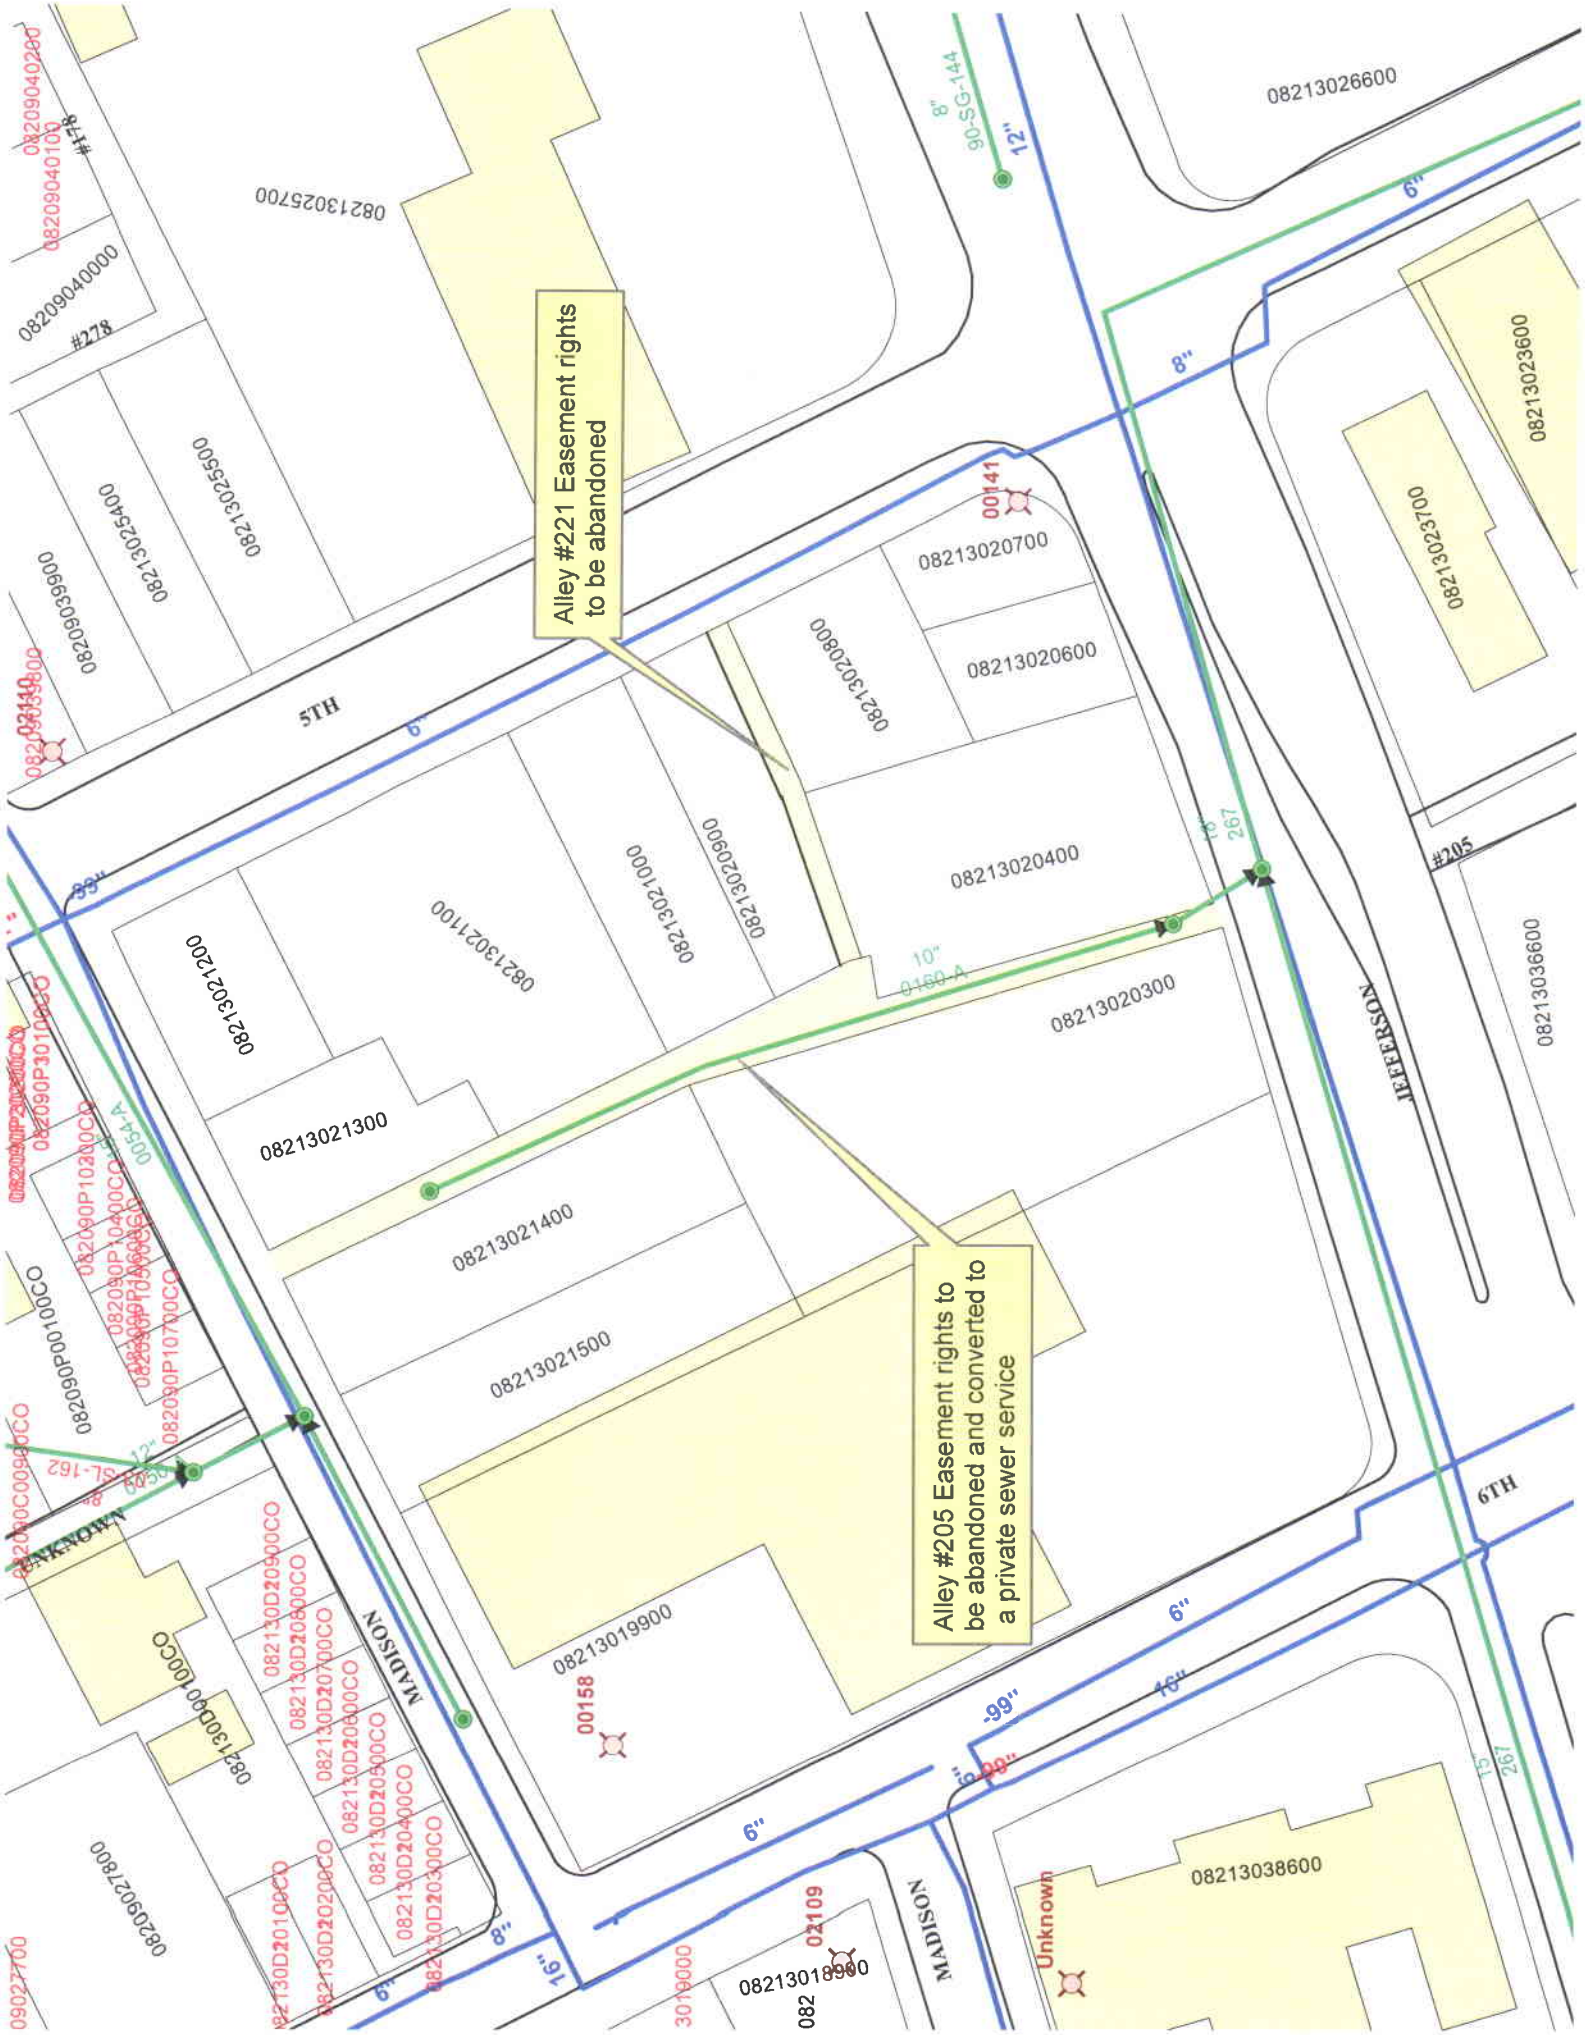

Alley #221 Easement rights to be abandoned
Alley #205 Easement rights to be abandoned and converted to a private sewer service
5TH
6TH
MADISON
JEFFERSON
UNKNOWN
08213026600
08213025700
08209040000
08213025400
08213025500
08209039900
08213020700
08213020600
08213020800
08213020400
08213020300
08213021200
08213021100
08213021000
08213020900
08213021300
08213021400
08213021500
08213019900
08213023600
08213023700
08213036600
08213038600
08213018900
08209027800
08213D00100CO
08213D20900CO
08213D20800CO
08213D20700CO
08213D20600CO
08213D20500CO
08213D20400CO
08213D20300CO
08213D20100CO
08213D20200CO
08213D20100CO
08213D20200CO
08213D20300CO
08213D20400CO
08213D20500CO
08213D20600CO
08213D20700CO
08213D20800CO
08213D20900CO
08209P00100CO
08209P10200CO
08209P10400CO
08209P10700CO
08209040100
08209040200
#178
#278
#205
00141
00158
02109
Unknown
90-SG-144
0160-A
0054-A
SL-162